


v případě prodloužení úseku bude z vedlejší komunikace

v místech křižovatky doplněno o DZ



### detail 1, část 1, začátek úseku

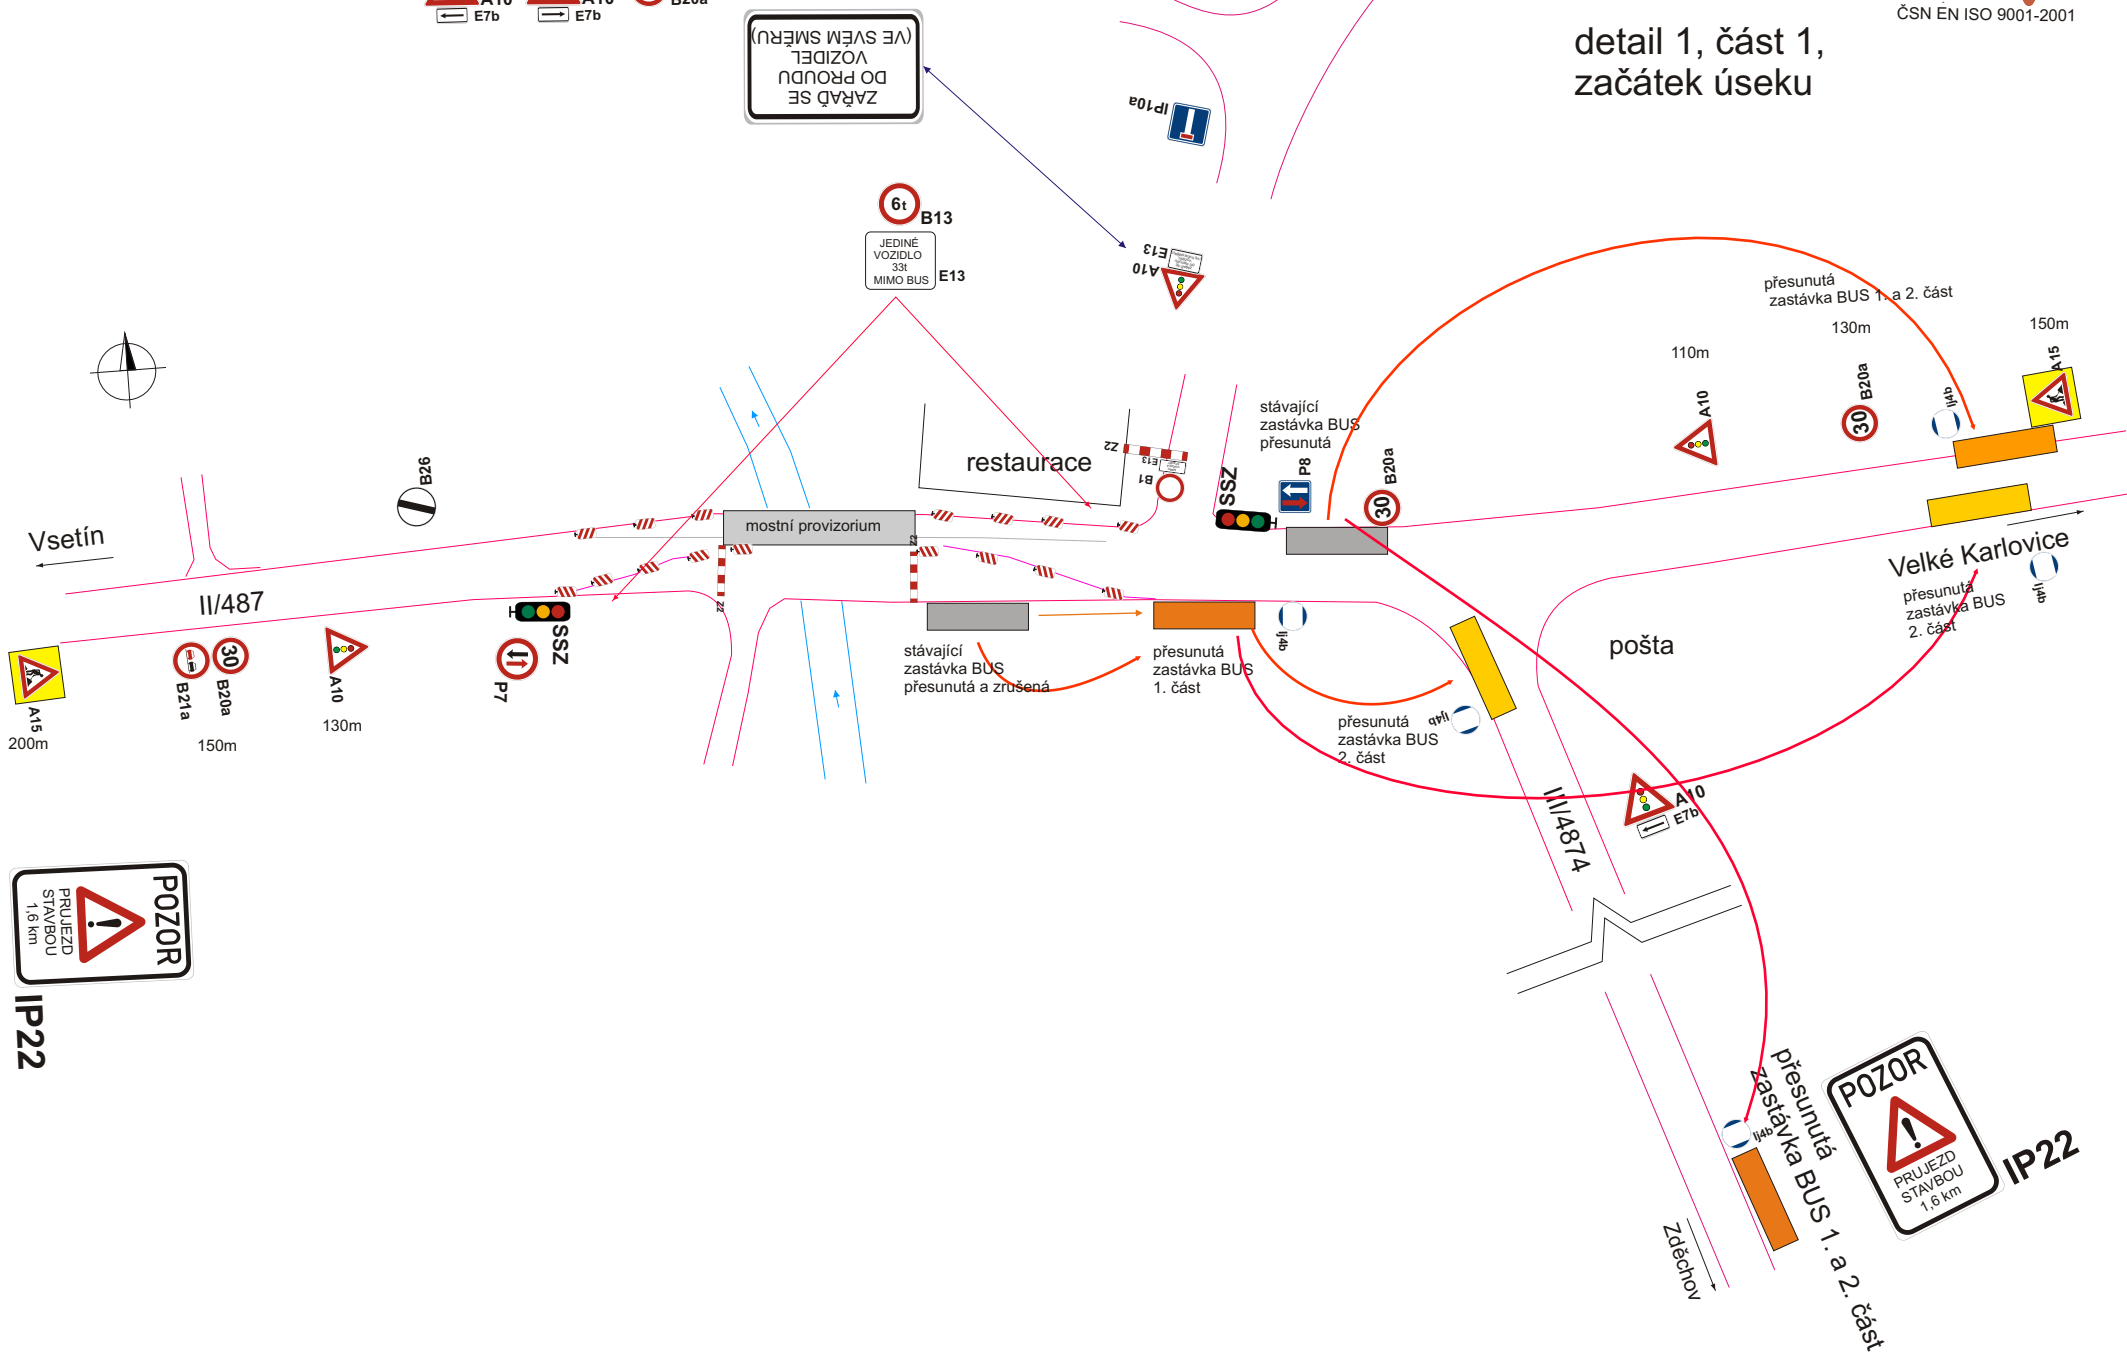

IP22



IP22